


План на отм. 4,900

План на отм. 4,900

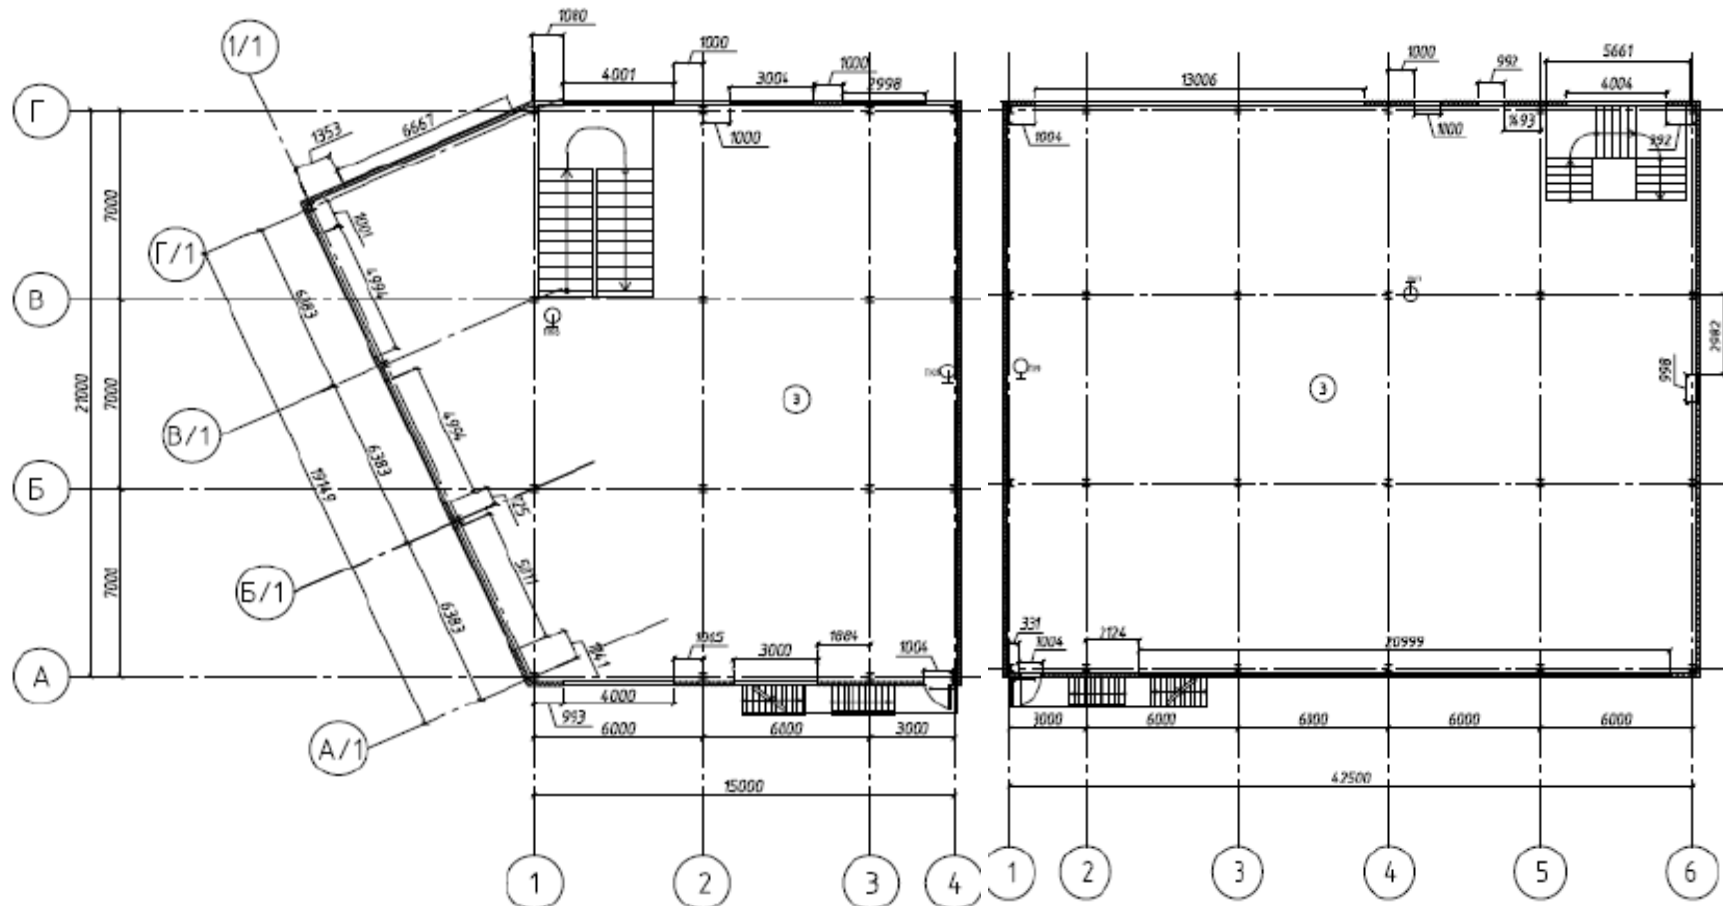

Экспликация помещений		
№ п/п	Наименование	Площадь, м ²
1	Склад	406.5
2	Санузел	4.5
3	Склад	382.1

Экспликация помещений		
№ п/п	Наименование	Площадь, м ²
1		578.4
2	Санузел	3.6
3	Производство	562.5
Итого:		1144.5

СЛИТНОЕ ЗДАНИЕ